

Scala altezza 1:100
Scala lunghezza 1:500

POZZETTO NUMERO	7p	8p	9p	10p	11p	12p
DISTANZE PARZIALI	15,0	15,0	20,0	10,0	20,0	
DISTANZE PROGRESSIVE	75,00	90,00	105,00	125,00	135,00	155,00
QUOTE TERRENO	17,79	18,90	19,21	19,43	19,60	19,96
QUOTE FONDO COLLETORE	15,19	16,74	17,66	18,29	18,11	18,41
QUOTE CIELO COLLETORE	16,29	17,54	18,07	18,59	18,74	19,04
QUOTE FONDO SCAVO	15,09	16,64	17,34	17,56	17,86	18,01
Differenza di quota	0,45	0,22	0,20	0,15	0,20	
Distanza	150	150	200	100	200	
Pendenza	3%	1,5%	1,5%	1,5%	1,5%	



POZZETTO NUMERO	12p	18	28
DISTANZE PARZIALI	3,0	16,0	
DISTANZE PROGRESSIVE	155,00	158,00	174,00
QUOTE TERRENO	19,96	20,10	21,06
QUOTE FONDO COLLETORE	18,41	18,54	18,75
QUOTE CIELO COLLETORE	19,04	19,25	19,01
QUOTE FONDO SCAVO	18,31	18,44	18,51
Differenza di quota	0,09	0,48	
Distanza	3,0	16,0	
Pendenza	3%	3%	

LEGENDA STATO DI FATTO


- Chiusino in ghisa
- Griglia di raccolta acque bianche
- Cassetto elettrica
- Quote picchetti

LEGENDA PROGETTO

- Tubazione in PEAD corrugato Da = 800
- Tubazione in PEAD corrugato Da = 630
- Tubazione in PEAD corrugato Da = 500
- Tubazione in PEAD corrugato Da = 400
- Tubazione in PEAD corrugato Da = 315
- Chiusino in ghisa 70x70
- Griglia di raccolta acque bianche
- Vasca di laminazione

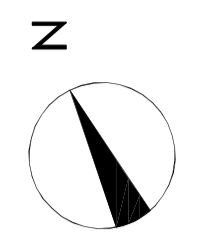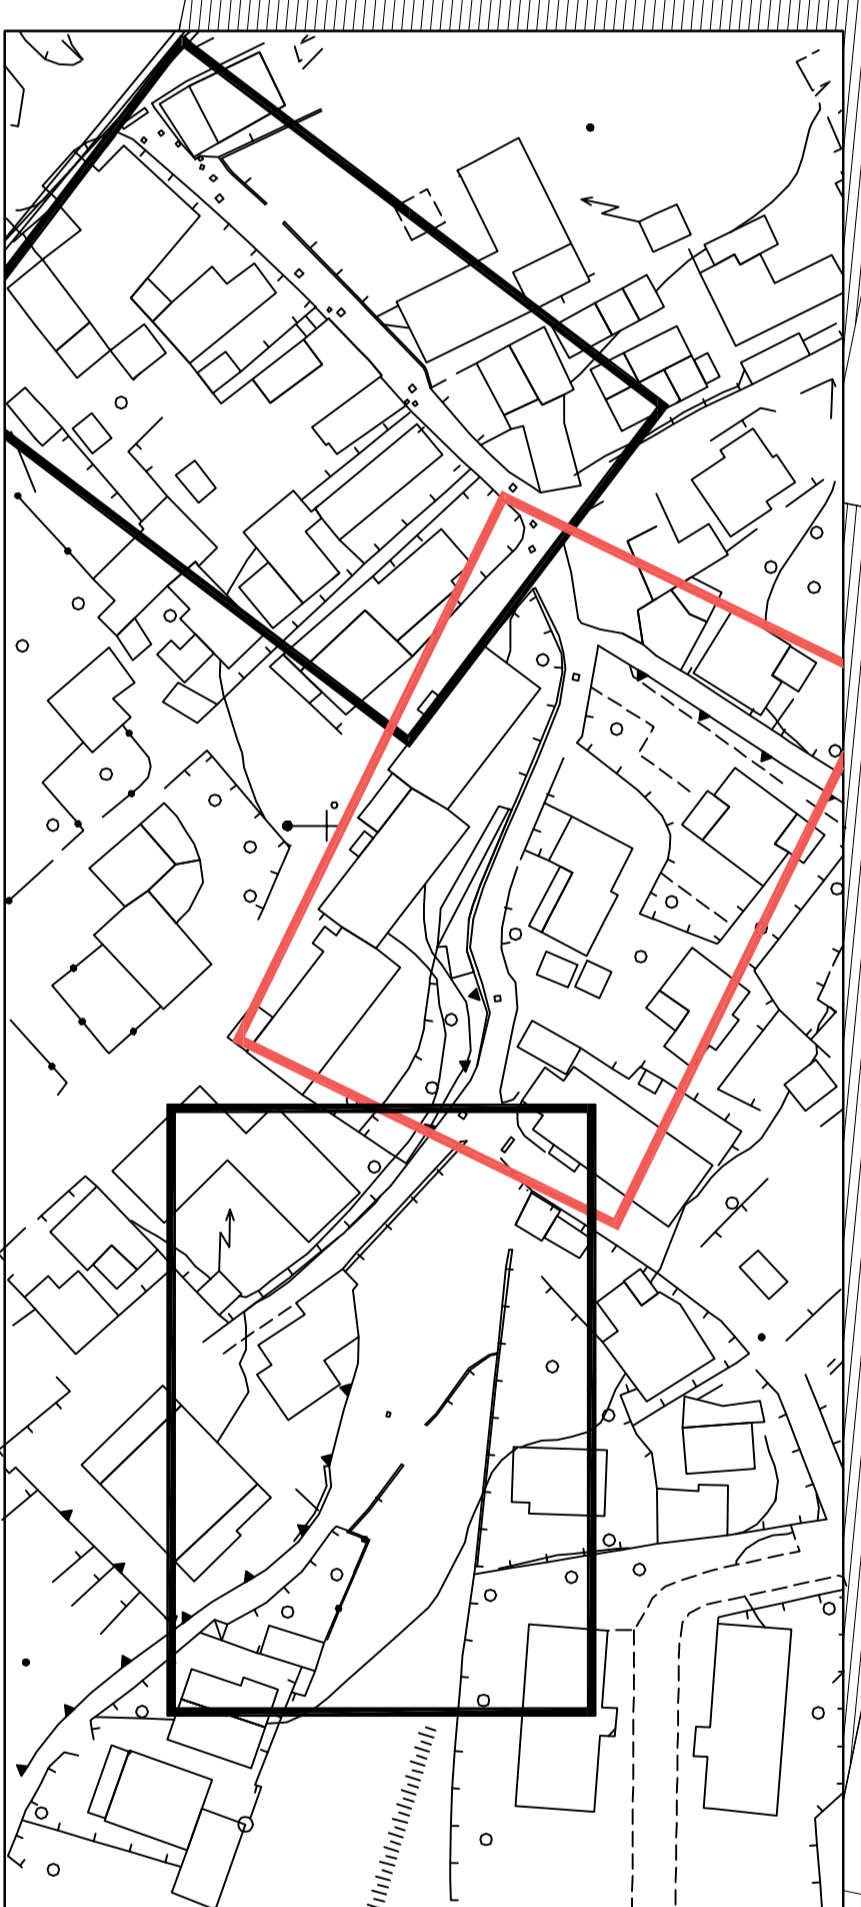

COMUNE DI CASAMICCIOLA TERME
 PROVINCIA DI NAPOLI
 STAZIONE DI CURA, SOGGIORNO E TURISMO

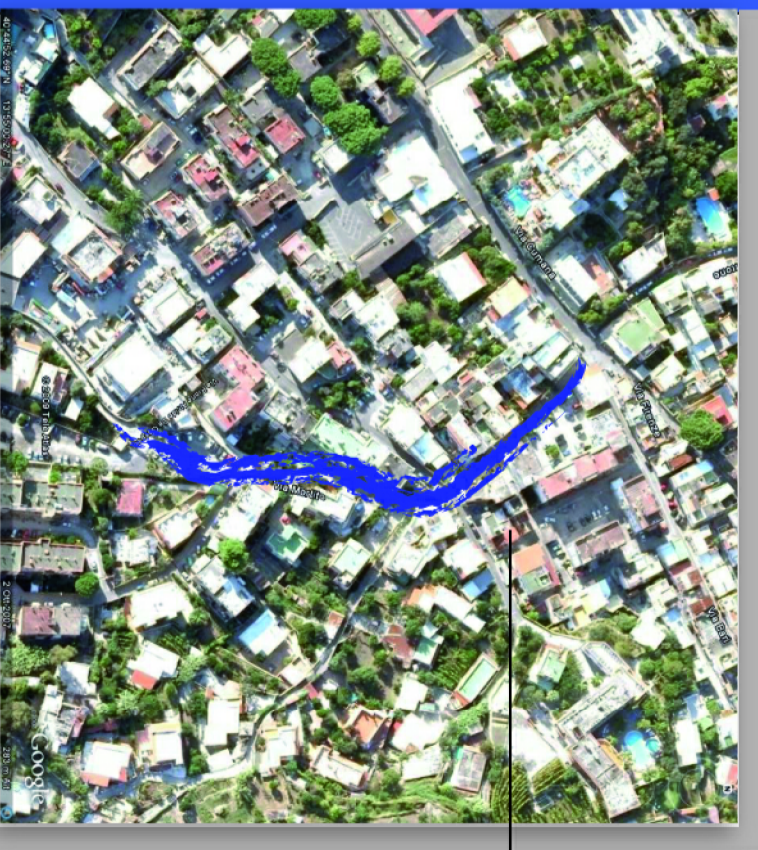

ADEGUAMENTO PROGETTO ESECUTIVO
 " IMPIANTI FOGNARI E PLUVIALI IN ZONE:
 CRETAIO-PERRONE-MARINA-CASTIGLIONE
 ED ALTRE AREE COMUNALI IN
 CASAMICCIOLA TERME "

ADEGUAMENTO PROGETTUALE A CURA DI:
 DIREZIONE DEI LAVORI
 Arch. Giuseppe Maffera

PROGETTO
 Pianta e profilo fogne
 SCALA 1:100

Elab.D1b