

LEGENDA STATO DIFATTO


	Chiusuro in ghisa
	Griglia di raccolta acque bianche
	Casserata elettrica
	Quote picchetti


LEGENDA PROGETTO

	Tubazione in PEAD con diametro De = 800
	Tubazione in PEAD con diametro De = 630
	Tubazione in PEAD con diametro De = 500
	Tubazione in PEAD con diametro De = 400
	Tubazione in PEAD con diametro De = 315
	Chiusuro in ghisa 70x70
	Griglia di raccolta acque bianche
	Vasca di laminazione

CANALIZZAZIONE ACQUE BIANCHE - SOSTITUZIONE DEL TROPPO PIENO ESISTENTE
 Scala altezza 1:100
 Scala lunghezza 1:500

N. POZZETTI		DISTRIBUZIONE PARZIALI	
15	25	25	25
DISTANZE PROGRESSIVE			
QUOTE TERRENO			
QUOTE FONDO COLLETTORE			
QUOTE CIELO COLLETTORE			
QUOTE FONDO SCAVO			
LIVELLETTI			

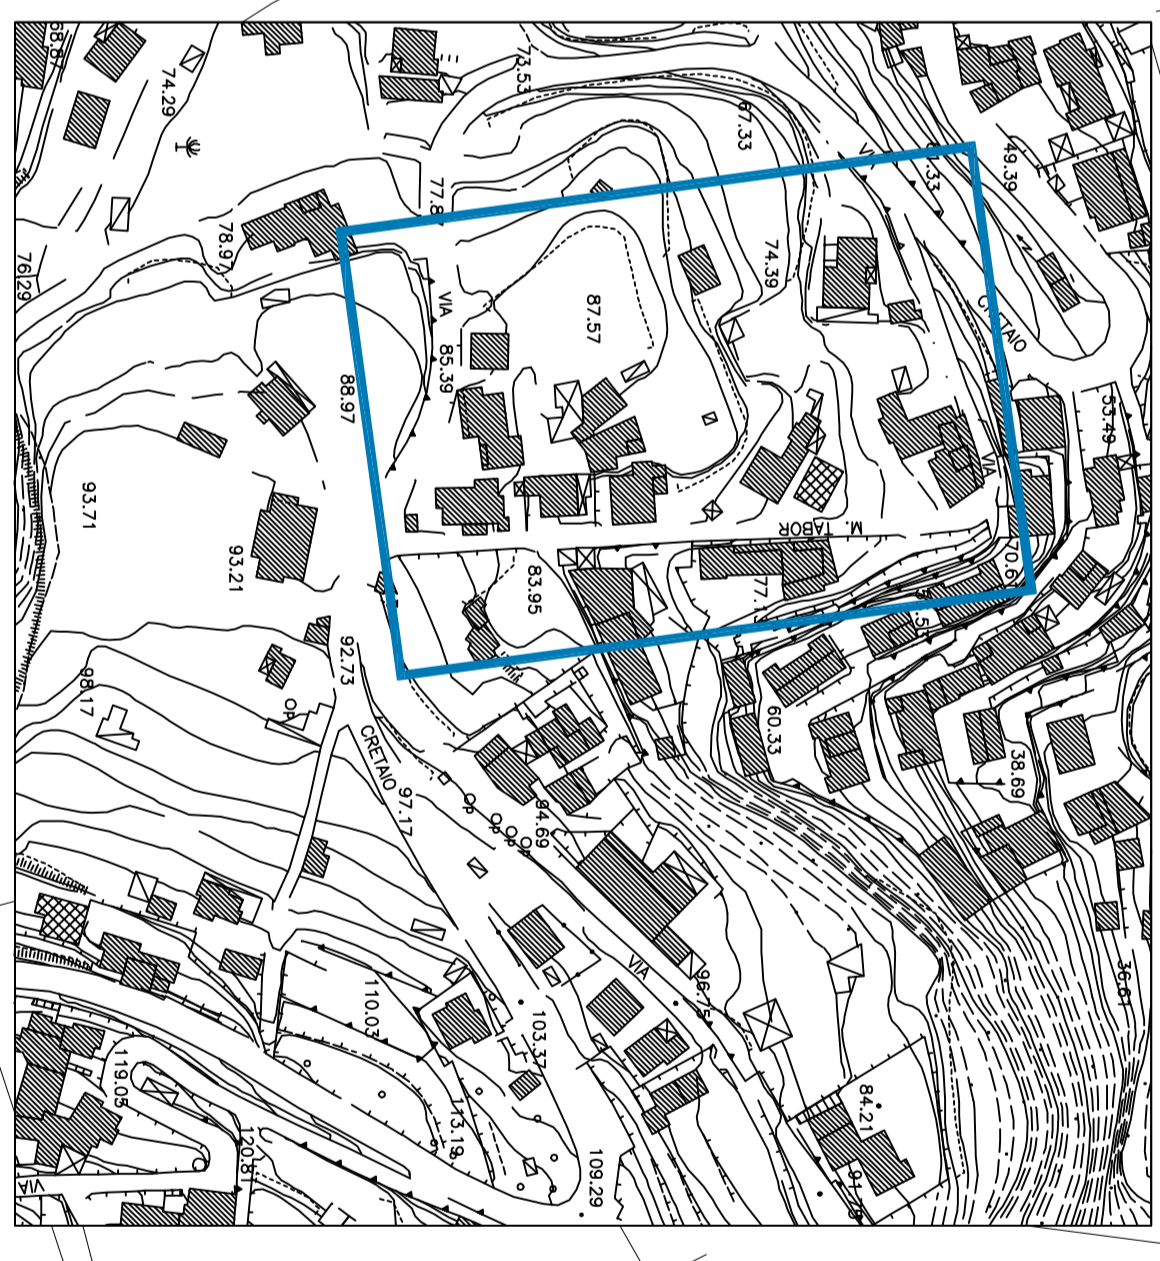

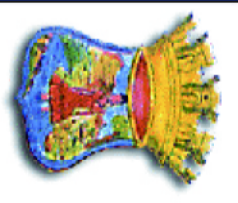


COMUNE DI CASAMICCIOLA TERME
 PROVINCIA DI NAPOLI
 STAZIONE DI CURA, SOGGIORNO E TURISMO

CRETAIO

PERRONE

ADEGUAMENTO PROGETTUALE A CURA DI:
 DIREZIONE DEI LAVORI
 Arch. Giuseppe Mattiera



ADEGUAMENTO PROGETTO ESECUTIVO
 " IMPIANTI FOGNARI E PUVALI IN ZONE: CRETAIO-PERRONE-MARINA-CASTIGLIONE ED ALTRE AREE COMUNALI IN CASAMICCIOLA TERME "

PROGETTO
 Pianta e profilo fogne
 Scala 1:200

Elab.D2c